



	SUPERFICIES CONSTRUIDAS			TERRAZA
	CERRADA VIVIENDA	REPARTO Z.COMÚN	TOTAL VIVIENDA +Z.C	
PRIMERA "B"	52.20 m <sup>2</sup>	10.54 m <sup>2</sup>	62.73 m <sup>2</sup>	3.05 m <sup>2</sup>

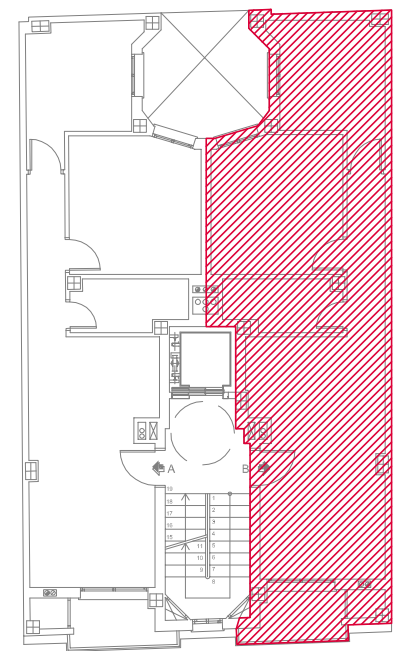

PLANTA PRIMERA

Escala Gráfica

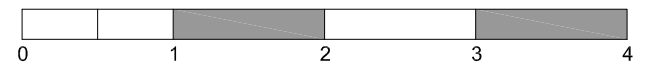

Escala 1:50




## EDIFICIO DE 9 VIVIENDAS

CALLE PALANGREROS Nº 49

FUENGIROLA, MÁLAGA

### PLANTA PRIMERA-VIVIENDA "B"

El presente documento es copia de su original. Su utilización total o parcial, así como cualquier reproducción o cesión a terceros requerirá la previa autorización expresa de su autor quedando en todo caso prohibida cualquier modificación unilateral del mismo.

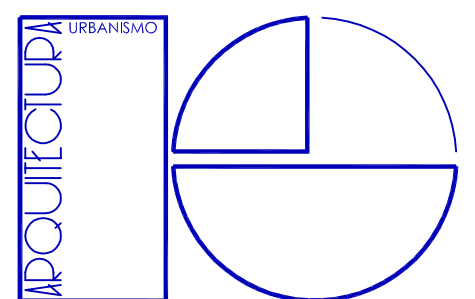

José Javier Ruiz Gallardo  
arquitecto

Telf: 952 199 499 - 667 734 681